

Untergeschoss


VERKAUF & BERATUNG

LIFESTYLE
IMMOBILIEN

Lifestyle Immobilien AG
Alpenblickstrasse 20, 8853 Lachen
T 055 462 30 00, www.lifestyle-immobilien.ch

6½-ZIMMER-HAUS 10B

Geschossfläche (GF)	249.1 m ²
Nutzfläche (NF)	210.5 m ²
Nebennutzfläche (NNF)	64.4 m ²
Sitzplatzfläche (ANF)	33.4 m ²
Umgebungsfläche (UF)	153.6 m ²
Grundstücksfläche	264 m ²
Kubatur	1001 m ³

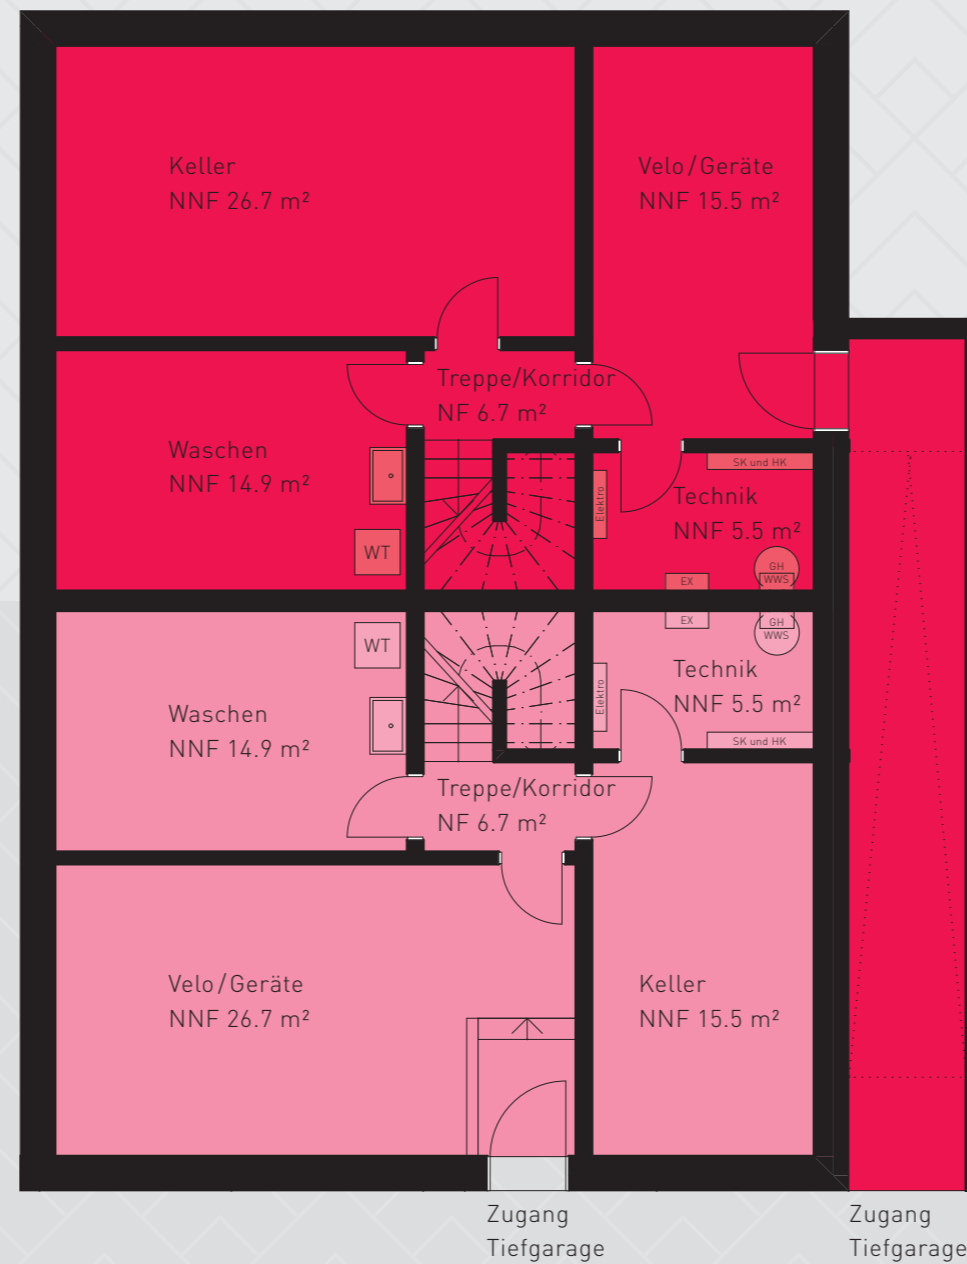

6½-ZIMMER-HAUS 10A

Geschossfläche (GF)	249.1 m ²
Nutzfläche (NF)	210.5 m ²
Nebennutzfläche (NNF)	64.4 m ²
Sitzplatzfläche (ANF)	33.4 m ²
Umgebungsfläche (UF)	199.8 m ²
Grundstücksfläche	310 m ²
Kubatur	987 m ³


Untergeschoss



Erdgeschoss

Umgebungsfläche
UF 153.6 m²

Gedeckter
Sitzplatz 15.9 m²
ANF 33.4 m²

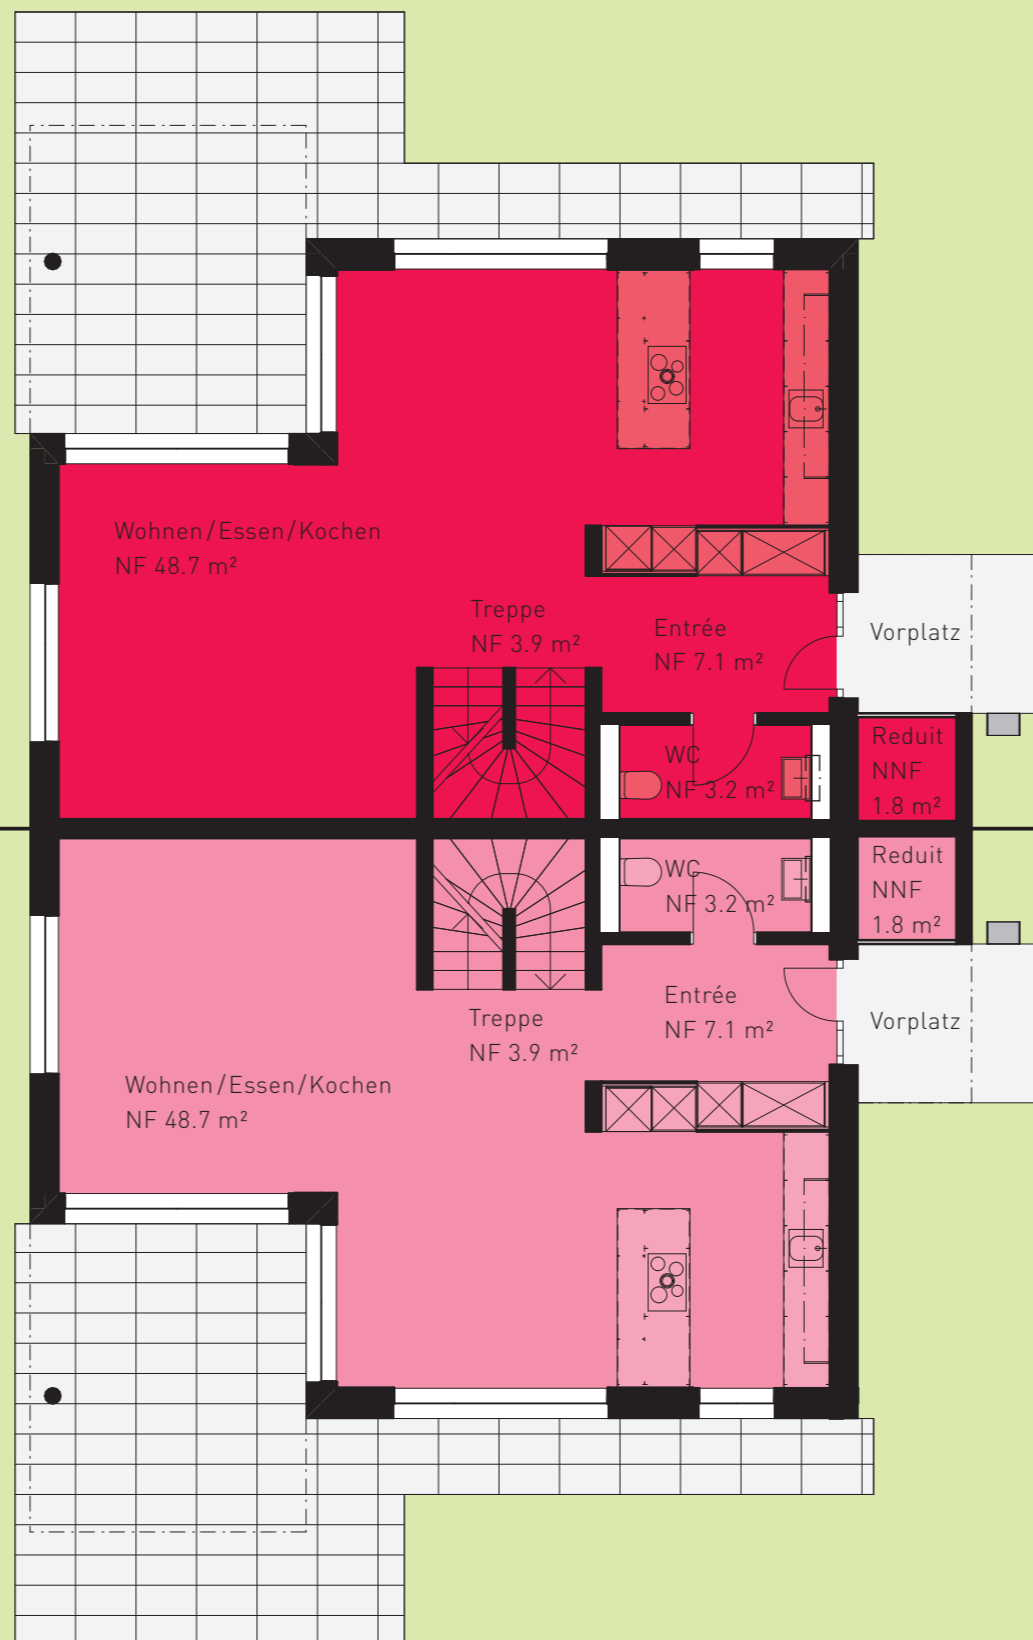

Gedeckter
Sitzplatz 15.9 m²
ANF 33.4 m²

Erdgeschoss

Umgebungsfläche
UF 199.8 m²

VERKAUF & BERATUNG

LIFESTYLE
IMMOBILIEN

Lifestyle Immobilien AG
Alpenblickstrasse 20, 8853 Lachen
T 055 462 30 00, www.lifestyle-immobilien.ch

Obergeschoss

VERKAUF & BERATUNG

LIFESTYLE
IMMOBILIEN


Lifestyle Immobilien AG

Alpenblickstrasse 20, 8853 Lachen

T 055 462 30 00, www.lifestyle-immobilien.ch

6½-ZIMMER-HAUS 10B

Geschossfläche (GF)	249.1 m ²
Nutzfläche (NF)	210.5 m ²
Nebennutzfläche (NNF)	64.4 m ²
Sitzplatzfläche (ANF)	33.4 m ²
Umgebungsfläche (UF)	153.6 m ²
Grundstücksfläche	264 m ²
Kubatur	1001 m ³

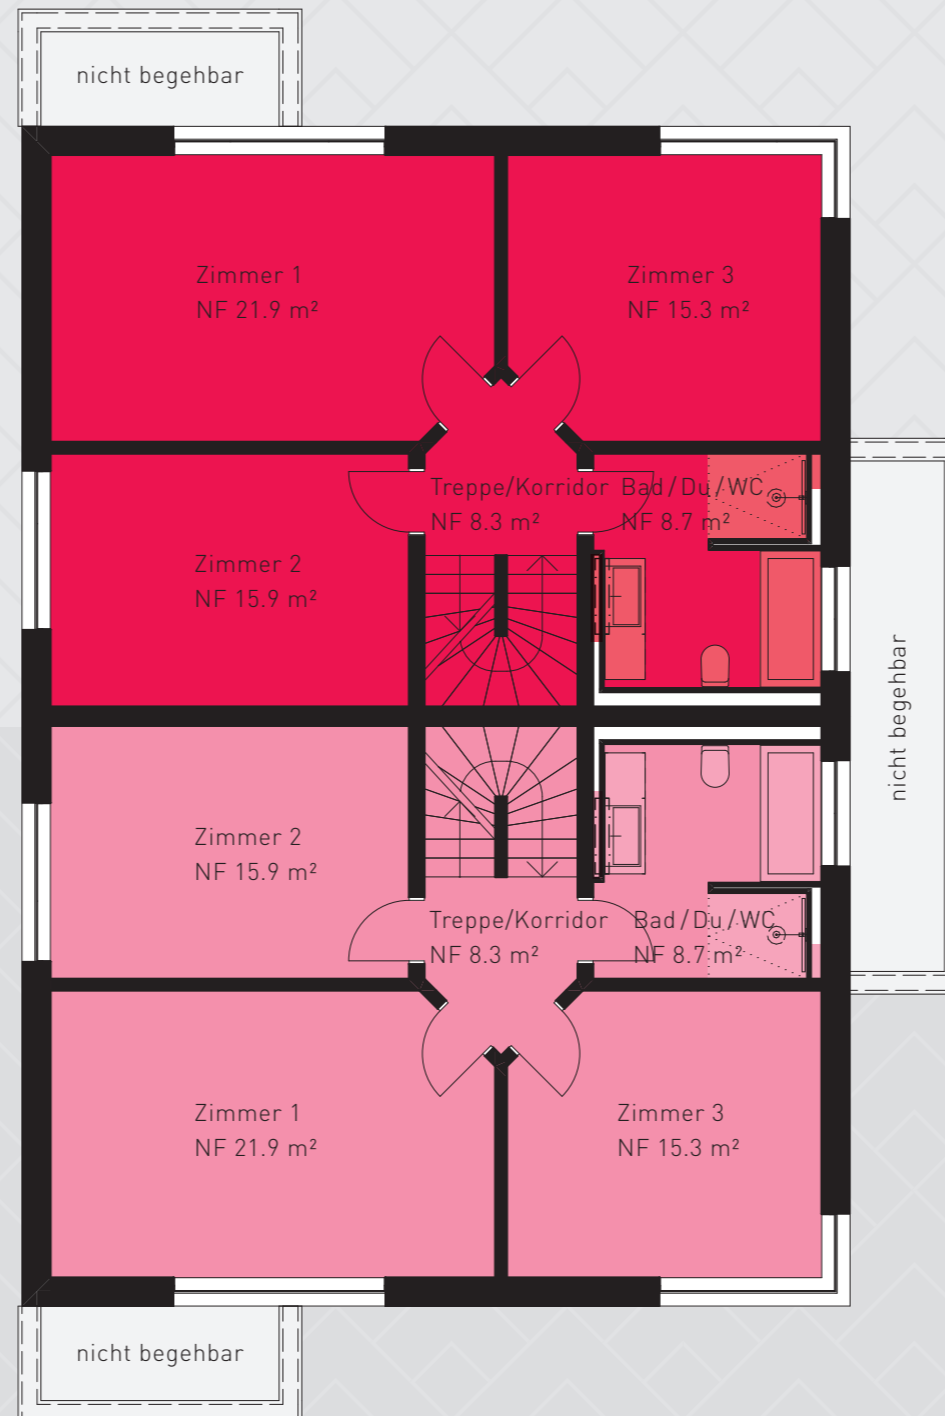


6½-ZIMMER-HAUS 10A

Geschossfläche (GF)	249.1 m ²
Nutzfläche (NF)	210.5 m ²
Nebennutzfläche (NNF)	64.4 m ²
Sitzplatzfläche (ANF)	33.4 m ²
Umgebungsfläche (UF)	199.8 m ²
Grundstücksfläche	310 m ²
Kubatur	987 m ³

Obergeschoss



Dachgeschoss

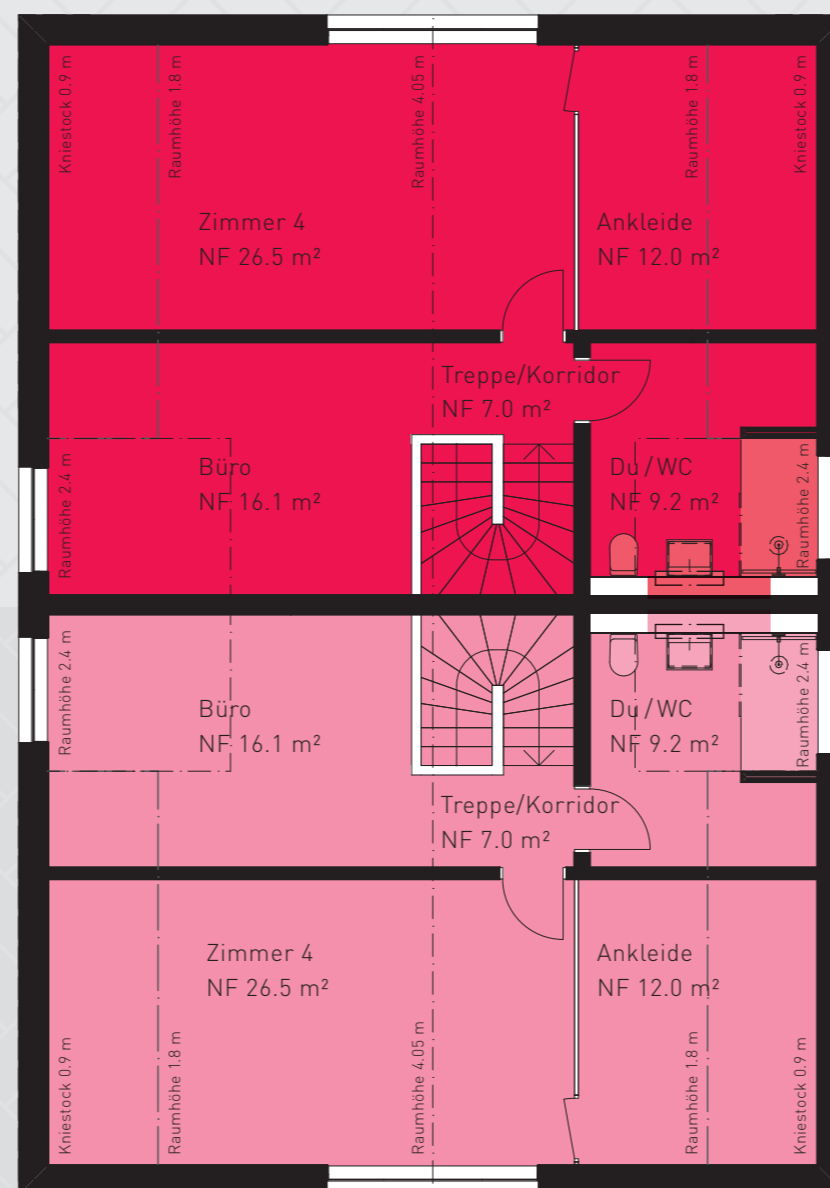

Dachgeschoss

VERKAUF & BERATUNG

LIFESTYLE
IMMOBILIEN

Lifestyle Immobilien AG
Alpenblickstrasse 20, 8853 Lachen
T 055 462 30 00, www.lifestyle-immobilien.ch